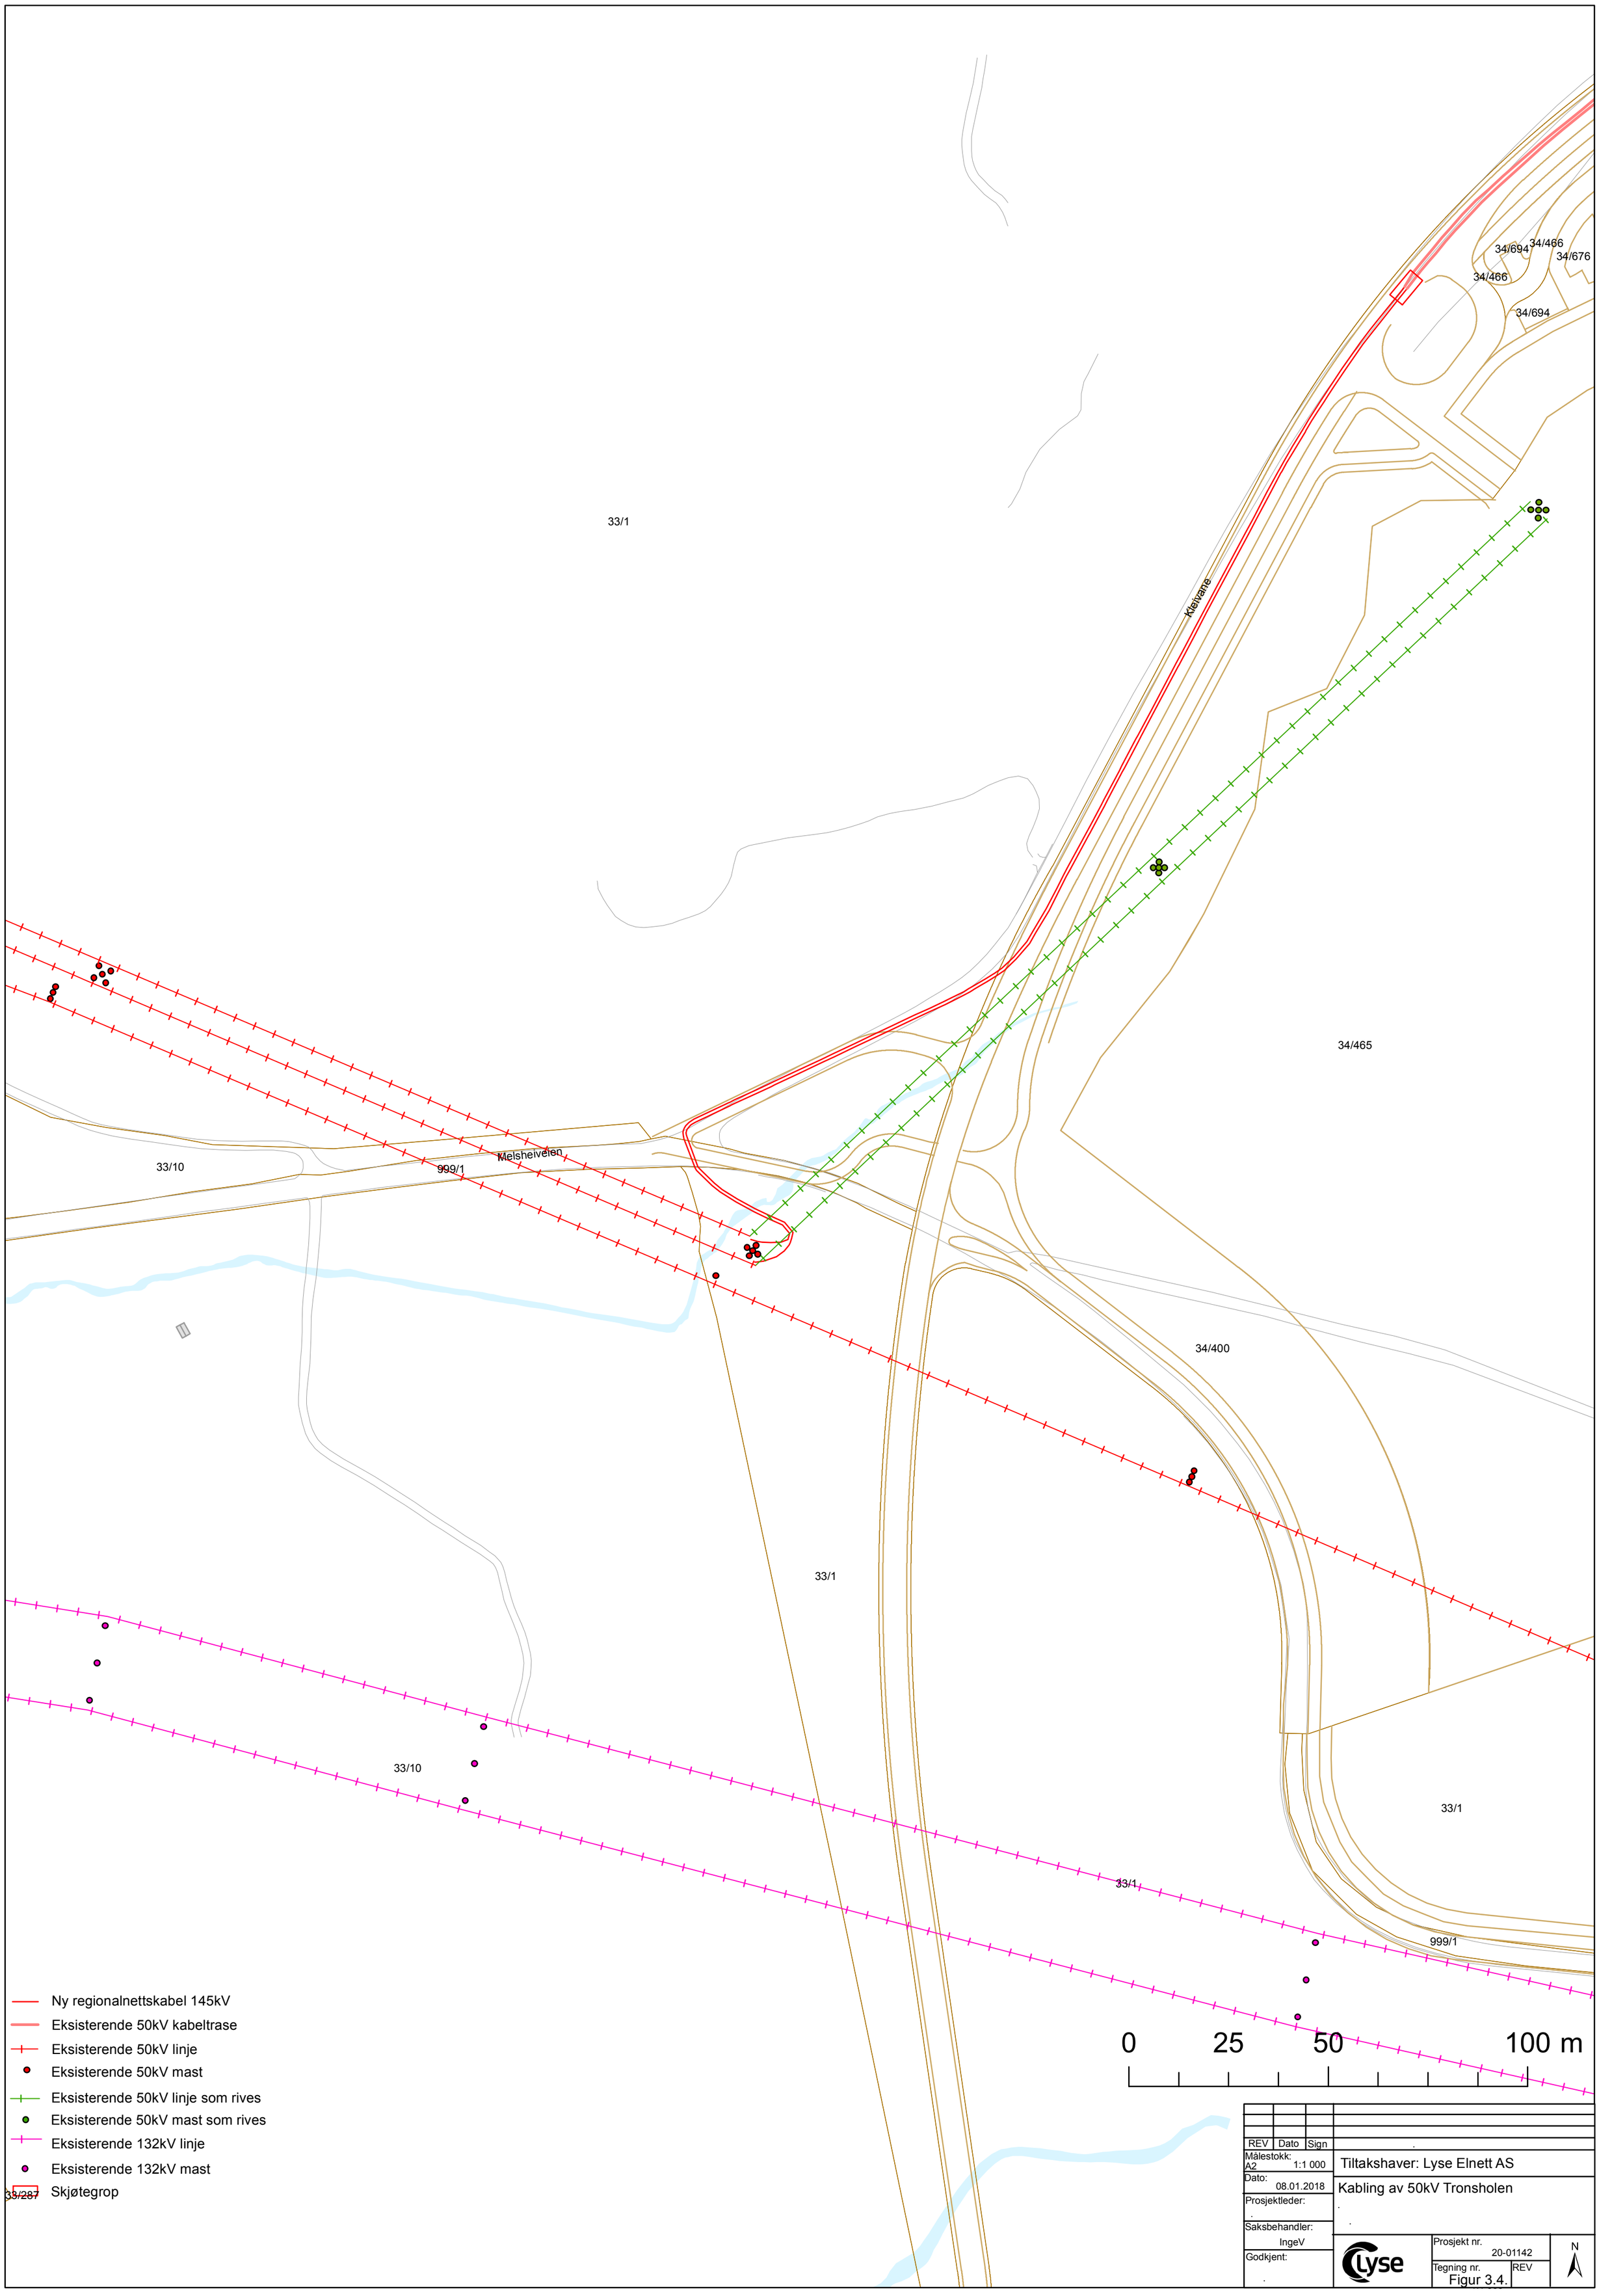
33/1
34/694
34/466
34/676
34/466
34/694
Kleivane
34/465
33/10
999/1
Melsheiveien
34/400
33/1
33/10
33/1
33/1
999/1
0
25
50
100 m
Ny regionalnettskabel 145kV
Eksisterende 50kV kabeltrase
Eksisterende 50kV linje
Eksisterende 50kV mast
Eksisterende 50kV linje som rives
Eksisterende 50kV mast som rives
Eksisterende 132kV linje
Eksisterende 132kV mast
33/287
Skjøtegrop
REV
Dato
Sign
Målestokk: A2 1:1 000
Dato: 08.01.2018
Prosjektleder:
Saksbehandler: IngeV
Godkjent:
Tiltakshaver: Lyse Elnett AS
Kabling av 50kV Tronsholen
Lyse
Prosjekt nr. 20-01142
Tegning nr. Figur 3.4.
REV
N